

Российская Федерация
Иркутская область
Муниципальное образование
«Братский район»
Мэр Братского района

ПОСТАНОВЛЕНИЕ

№ 840 от 15.11.2022

Об установлении публичного сервитута

Рассмотрев ходатайство акционерного общества «Братская электросетевая компания» (ИНН 3804009506, ОГРН 1093804002544, юридический адрес: 664033, Иркутская область, город Иркутск, улица Лермонтова, дом 279/10), далее – АО «БЭСК», в лице Орловой Лидии Тимофеевны, действующей на основании доверенности от 21 декабря 2021 года № 38 АА 3657012, удостоверенной Нагимовой Анастасией Леонидовной, нотариусом Братского нотариального округа Иркутской области, зарегистрированной в реестре за № 38/109-н/38-2021-5-188, об установлении публичного сервитута для размещения объекта электросетевого хозяйства «Сооружение ВЛ-10 ЛЭП № 12, ВЛИ-0,4 кВ, КТПН 10/0,4 кВ», в соответствии с Федеральным законом от 06 октября 2003 года № 131-ФЗ «Об общих принципах организации местного самоуправления в Российской Федерации», статьями 23, 39.37-39.50 Земельного кодекса Российской Федерации, Постановлением Правительства Российской Федерации от 25 октября 2001 года № 160 «О порядке установления охранных зон объектов электросетевого хозяйства и особых условий использования земельных участков, расположенных в границах таких зон», Постановлением Правительства Российской Федерации от 12 ноября 2020 года № 1816 «Об утверждении перечня случаев, при которых для строительства, реконструкции линейного объекта не требуется подготовка документации по планировке территории, перечня случаев, при которых для строительства, реконструкции объекта капитального строительства не требуется получение разрешения на строительство, внесении изменений в перечень видов объектов, размещение которых может осуществляться на землях или земельных участках, находящихся в государственной или муниципальной собственности, без предоставления земельных участков и установления сервитутов, и о признании утратившими силу некоторых актов Правительства Российской Федерации», и руководствуясь статьей 45 Устава муниципального образования «Братский район», -

ПОСТАНОВЛЯЮ:

телекоммуникационной сети «Интернет» на официальном сайте администрации муниципального образования «Братский район» - www.bratsk-raion в течение пяти рабочих дней со дня его утверждения.

10. Контроль за исполнением настоящего постановления оставляю за собой.



А.С. Дубровин


от « 15 » 11 2022 г. № 840

СХЕМА РАСПОЛОЖЕНИЯ ГРАНИЦ ПУБЛИЧНОГО СЕРВИТУТА

Раздел 1		
Сведения об объекте		
№ п/п	Характеристики объекта	Описание характеристик
1	2	3
1.	Местоположение объекта	Иркутская область, район Братский, поселок Тарма
2.	Площадь объекта +/- величина погрешности определения площади (Р +/- Дельта Р)	3376 +/- 20 м ²
3.	Иные характеристики объекта	-

**СХЕМА РАСПОЛОЖЕНИЯ
границ публичного сервитута**

Местоположение объекта: Иркутская область, Братский район, п. Гарма
Площадь публичного сервитута - 3376 кв.м.

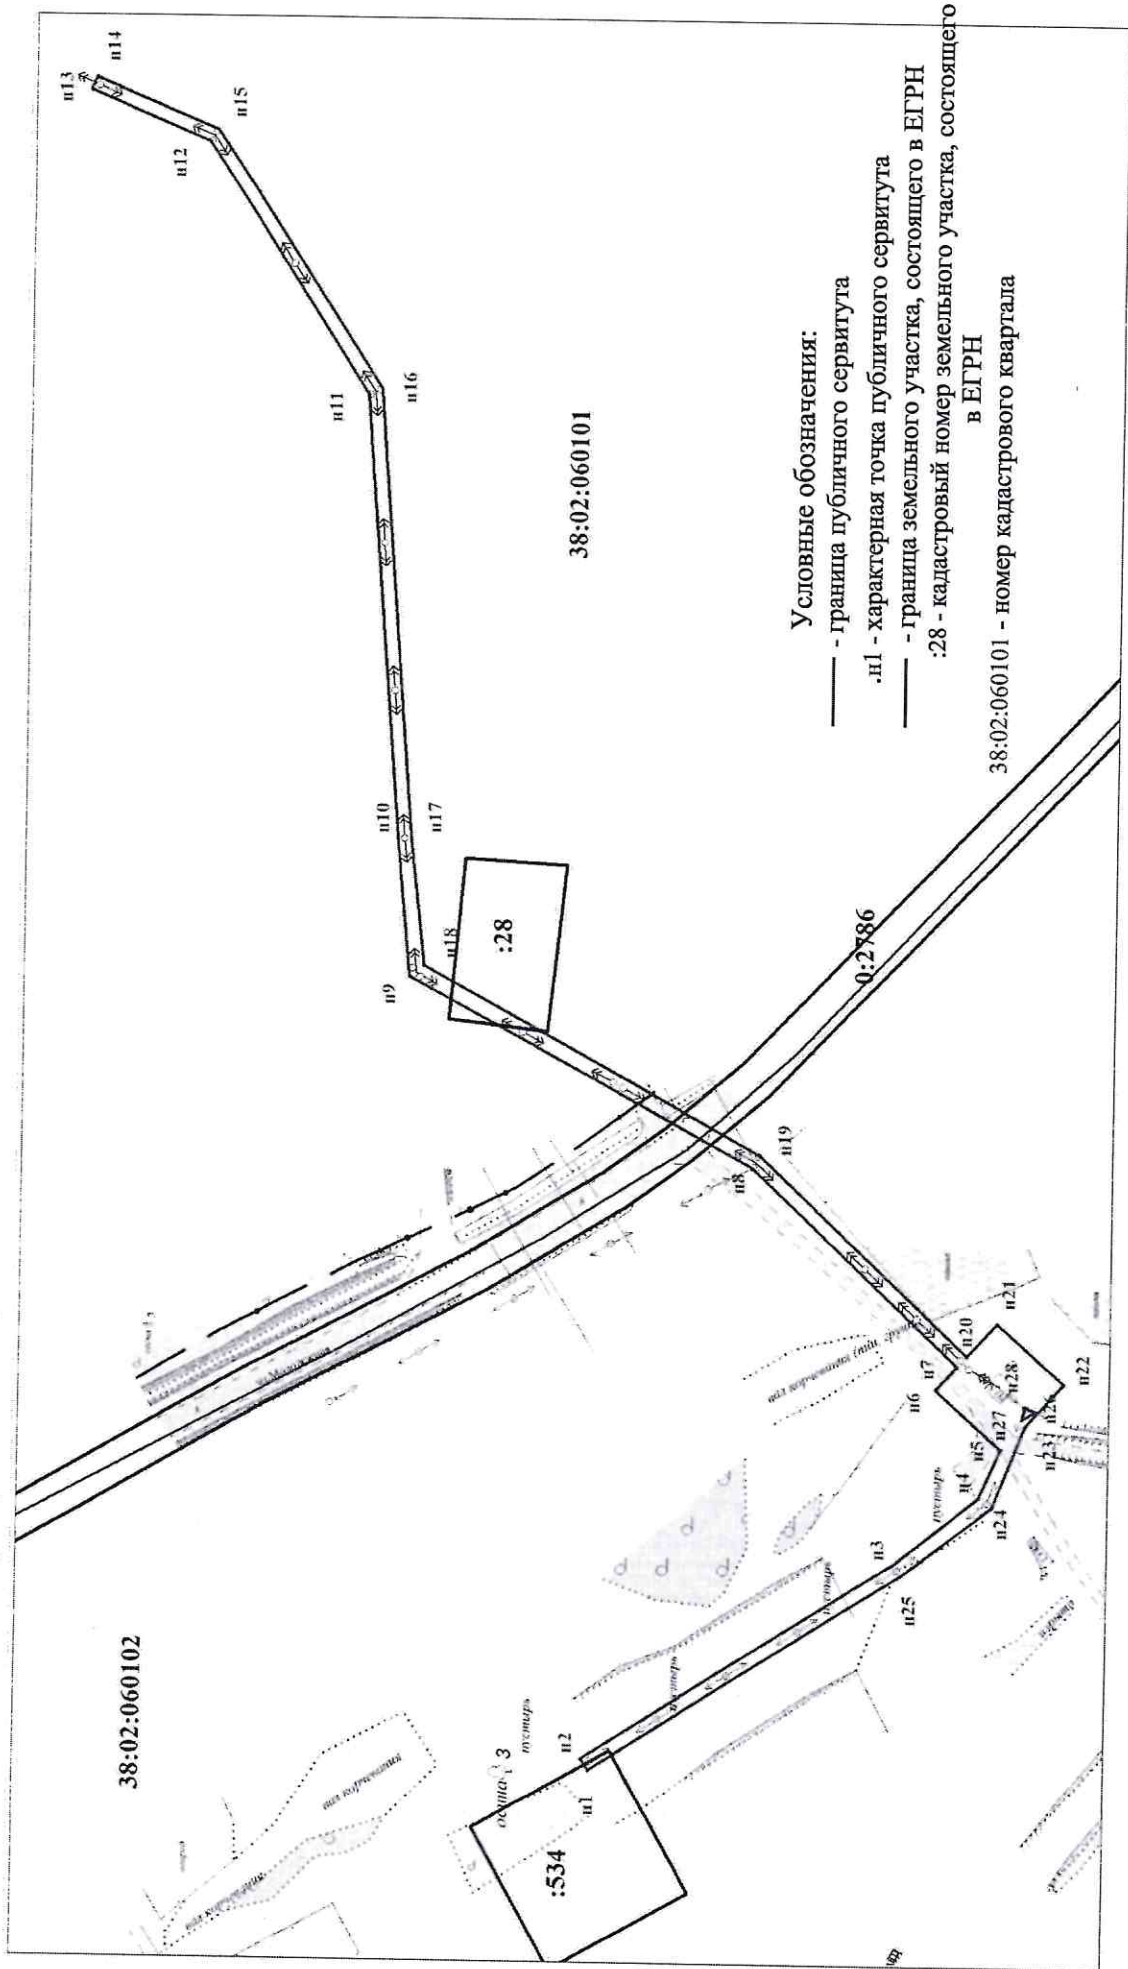

Масштаб 1:2000