

**Российская Федерация**  
**Иркутская область**  
**Муниципальное образование**  
**«Братский район»**  
**Мэр Братского района**

**ПОСТАНОВЛЕНИЕ**

№ 378 от 25.05.2023

Об установлении публичного сервитута

Рассмотрев ходатайство акционерного общества «Братская электросетевая компания» (ИНН 3804009506, ОГРН 1093804002544, юридический адрес: 664033, Иркутская область, город Иркутск, улица Лермонтова, дом 279/10), далее – АО «БЭСК», в лице Коверник Ирины Анатольевны, действующей на основании доверенности АО «БЭСК» от 04 августа 2022 года № 38 АА 3645148, удостоверенной Ляпустиной Надеждой Николаевной, нотариусом Братского нотариального округа Иркутской области, зарегистрированной в реестре за № 38/44-н/38-2022-2-1929, об установлении публичного сервитута для строительства и эксплуатации объекта электросетевого хозяйства, в соответствии с Федеральным законом от 06 октября 2003 года № 131-ФЗ «Об общих принципах организации местного самоуправления в Российской Федерации», статьями 23, 39.37-39.50 Земельного кодекса Российской Федерации, Постановлением Правительства Российской Федерации от 25 октября 2001 года № 160 «О порядке установления охранных зон объектов электросетевого хозяйства и особых условий использования земельных участков, расположенных в границах таких зон», Постановлением Правительства Российской Федерации от 12 ноября 2020 года № 1816 «Об утверждении перечня случаев, при которых для строительства, реконструкции линейного объекта не требуется подготовка документации по планировке территории, перечня случаев, при которых для строительства, реконструкции объекта капитального строительства не требуется получение разрешения на строительство, внесении изменений в перечень видов объектов, размещение которых может осуществляться на землях или земельных участках, находящихся в государственной или муниципальной собственности, без предоставления земельных участков и установления сервитутов, и о признании утратившими силу некоторых актов Правительства Российской Федерации», и руководствуясь статьей 45 Устава муниципального образования «Братский район», -

ПОСТАНОВЛЯЮ:

1. В целях строительства и эксплуатации объектов электросетевого хозяйства СКТП № 550 10/0,4 кВ», установить публичный сервитут в интересах

АО «БЭСК», в отношении части земельного участка с кадастровым номером 38:02:000000:516, площадью 251 кв.м, категории земель лесного фонда, местоположение: Иркутская область, Братский район, Братское лесничество, Вихоревское участковое лесничество, «Вихоревская дача», кварталы №№ 143ч, 160ч-161ч, в соответствии со схемой расположения границ публичного сервитута (Приложение № 1).

2. Утвердить прилагаемую схему расположения границ публичного сервитута.

3. Публичный сервитут устанавливается на срок 10 (десять) лет.

4. Плата за публичный сервитут, осуществляется в соответствии с действующим законодательством.

5. В течение 3 (трех) месяцев использование земельных участков, указанных в пункте 1 настоящего постановления будет существенно затруднено (при возникновении таких обстоятельств) в связи с осуществлением деятельности АО «БЭСК», для обеспечения которой устанавливается сервитут.

6. В соответствии с Постановлением Правительства РФ от 24 февраля 2009 года № 160 «О порядке установления охранных зон объектов электросетевого хозяйства и особых условий использования земельных участков, расположенных в границах таких зон» будут установлены охранные зоны сооружения.

7. Обладателю публичного сервитута АО «БЭСК»:


1) привести земельные участки в состояние, пригодное для их использования в соответствии с разрешенным использованием, в срок не позднее чем три месяца после завершения строительства объекта;

2) снести объекты, размещенные на основании публичного сервитута, и осуществить при необходимости рекультивацию земельных участков в срок не позднее чем шесть месяцев с момента прекращения публичного сервитута.

8. Комитету по управлению муниципальным имуществом администрации муниципального образования «Братский район» в течении пяти рабочих дней со дня издания настоящего постановления направить заверенную копию постановления в адрес АО «БЭСК», правообладателю земельного участка и в орган, осуществляющий государственную регистрацию прав на недвижимое имущество (Управление Росреестра по Иркутской области).

9. Разместить настоящее постановление в информационно-телекоммуникационной сети «Интернет» на официальном сайте муниципального образования «Братский район» - [www.bratsk-raion](http://www.bratsk-raion) в течение пяти рабочих дней со дня его утверждения.

10. Контроль за исполнением настоящего постановления оставляю за собой.

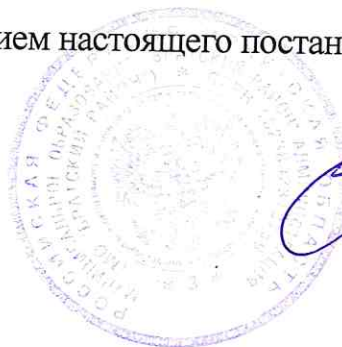

А.С. Дубровин



от " 05 " 05 2023 г. № 378


Публичный сервитут для строительства и эксплуатации объекта электросетевого хозяйства "СКТП  
№550 10/0,4 кВ"

(наименование объекта местоположение границ, которого описано (далее - объект)

Раздел 1

Сведения об объекте		
№ п/п	Характеристики объекта	Описание характеристик
1	2	3
1	Местоположение объекта	<i>Российская Федерация, Иркутская область, р-н Братский</i>
2	Площадь объекта ± величина погрешности определения площади (Р ± Дельта Р)	<i>251 кв.м. ± кв.м.</i>
3	Иные характеристики объекта	<i>Публичный сервитут для использования земель и земельных участков в целях строительства и эксплуатации объекта электросетевого хозяйства СКТП №550 10/0,4 кВ. ' Обладатель публичного сервитута: Акционерное общество "Братская электросетевая компания" ИНН 3235002178, ОГРН 1093804002544. Срок публичного сервитута 10 лет.</i>



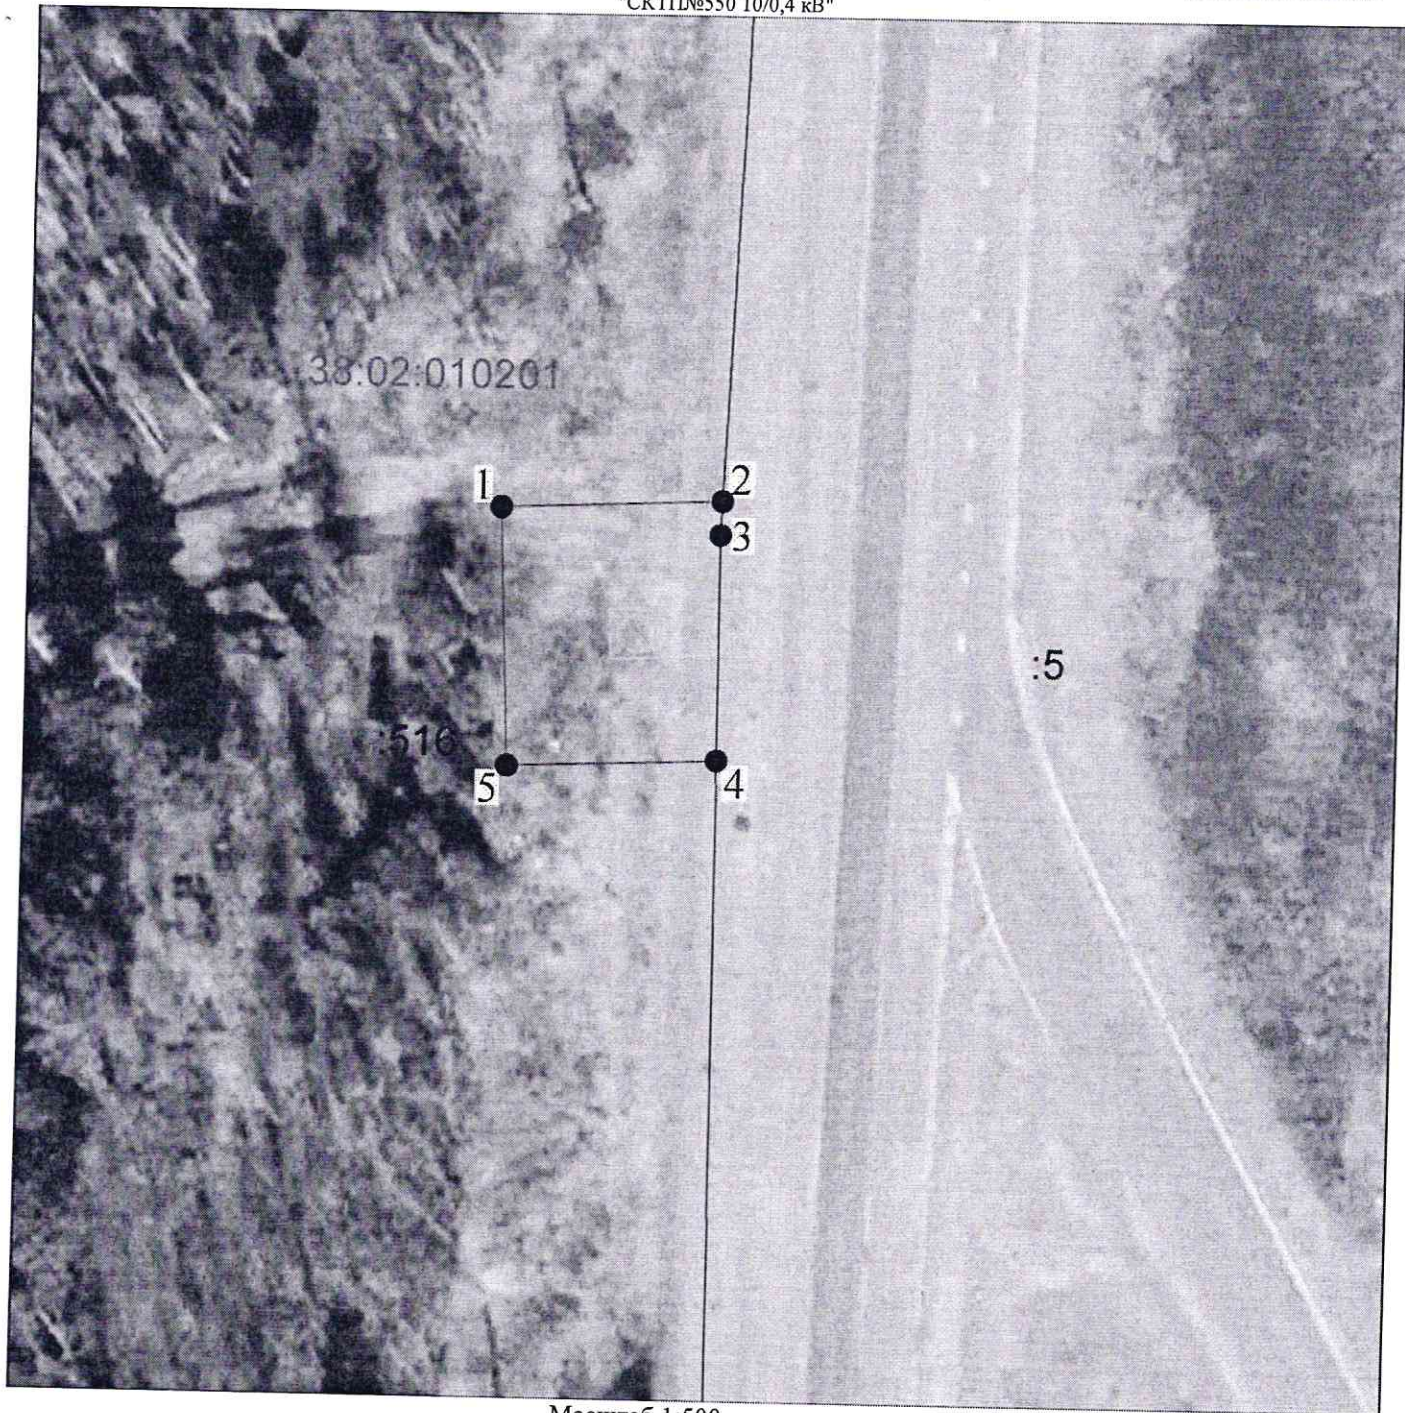

Масштаб 1:500

Используемые условные знаки и обозначения:

• 1	характерная точка границы публичного сервитута и ее наименование граница публичного сервитута местоположение инженерного сооружения граница кадастрового квартала
38:02:010201	номер кадастрового квартала
:516	существующая граница земельного участка, имеющиеся в ЕГРН сведения о которой достаточны для определения ее на местности
38:02:010201	кадастровый номер земельного участка граница ЗОУИТ
:516	реестровый номер ЗОУИТ
:516	граница объектов капитального строительства, сведения о которых внесены в ЕГРН
:516	кадастровый номер объекта капитального строительства