



ИРКУТСКАЯ ОБЛАСТЬ

АДМИНИСТРАЦИЯ МУНИЦИПАЛЬНОГО ОБРАЗОВАНИЯ «БРАТСКИЙ РАЙОН»

ПОСТАНОВЛЕНИЕ

от 26.12.2023

№ 1101

Об установлении публичного сервитута

Рассмотрев ходатайство акционерного общества «Братская электросетевая компания» (ИНН 3804009506, ОГРН 1093804002544, юридический адрес: 664033, Иркутская область, город Иркутск, улица Лермонтова, дом 279/10), далее – АО «БЭСК», в лице Хохряковой Юлии Витальевны, действующей на основании доверенности от 09 сентября 2022 года, удостоверенной Лысовой Е.В., временно исполняющей обязанности нотариуса Братского нотариального округа Иркутской области Ляпустиной Н.Н., зарегистрированной в реестре за № 38/44-н/38-2022-3-15, об установлении публичного сервитута для строительства и эксплуатации объекта электросетевого хозяйства, в соответствии с Федеральным законом от 06 октября 2003 года № 131-ФЗ «Об общих принципах организации местного самоуправления в Российской Федерации», статьями 23, 39.37-39.50 Земельного кодекса Российской Федерации, Постановлением Правительства Российской Федерации от 25 октября 2001 года № 160 «О порядке установления охранных зон объектов электросетевого хозяйства и особых условий использования земельных участков, расположенных в границах таких зон», Постановлением Правительства Российской Федерации от 12 ноября 2020 года № 1816 «Об утверждении перечня случаев, при которых для строительства, реконструкции линейного объекта не требуется подготовка документации по планировке территории, перечня случаев, при которых для строительства, реконструкции объекта капитального строительства не требуется получение разрешения на строительство, внесении изменений в перечень видов объектов, размещение которых может осуществляться на землях или земельных участках, находящихся в государственной или муниципальной собственности, без предоставления земельных участков и установления сервитутов, и о признании утратившими силу некоторых актов Правительства Российской Федерации», и руководствуясь статьями 37, 45 Устава муниципального образования «Братский район», администрация муниципального образования «Братский район»

ПОСТАНОВЛЯЕТ:

1. В целях эксплуатации объекта электросетевого хозяйства ВЛ - 10кВ, КТПН 10/0,4, ВЛИ - 0,4кВ от ТП № 1, установить публичный сервитут в интересах АО «БЭСК», в отношении земель, государственная собственность на которые не разграничена, в границах кадастрового квартала 38:02:090101, площадью 461 кв.м, местоположение: Российская Федерация, Иркутская область, п. Шумилово, ул. Нагорная, в соответствии со схемой расположения границ публичного сервитута (Приложение № 1).

2. Утвердить прилагаемую схему расположения границ публичного сервитута.

3. Публичный сервитут устанавливается на срок 49 (сорок девять) лет.

4. Плата за публичный сервитут, осуществляется в соответствии с действующим законодательством.

5. В течение 3 (трех) месяцев использование земельных участков, указанных в пункте 1 настоящего постановления будет существенно затруднено (при возникновении таких обстоятельств) в связи с осуществлением деятельности АО «БЭСК», для обеспечения которой устанавливается сервитут.

6. В соответствии с Постановлением Правительства РФ от 24 февраля 2009 года № 160 «О порядке установления охранных зон объектов электросетевого хозяйства и особых условий использования земельных участков, расположенных в границах таких зон» будут установлены охранные зоны сооружения.

7. Обладателю публичного сервитута АО «БЭСК»:

1) привести земельные участки в состояние, пригодное для их использования в соответствии с разрешенным использованием, в срок не позднее чем три месяца после завершения строительства объекта;

2) снести объекты, размещенные на основании публичного сервитута, и осуществить при необходимости рекультивацию земельных участков в срок не позднее чем шесть месяцев с момента прекращения публичного сервитута.

8. Комитету по управлению муниципальным имуществом администрации муниципального образования «Братский район» в течении пяти рабочих дней со дня издания настоящего постановления направить заверенную копию постановления в адрес АО «БЭСК», правообладателю земельного участка и в орган, осуществляющий государственную регистрацию прав на недвижимое имущество (Управление Росреестра по Иркутской области).

9. Разместить настоящее постановление в информационно-телекоммуникационной сети «Интернет» на официальном сайте муниципального образования «Братский район» - www.bratsk-raion.ru в течение пяти рабочих дней со дня его утверждения.

10. Контроль за исполнением настоящего постановления оставляю за собой.


Мэр муниципального
образования «Братский район»



А.С. Дубровин

СХЕМА РАСПОЛОЖЕНИЯ границ публичного сервитута

Местоположение объекта: Иркутская область, Братский район, п. Шумилово, ул.Нагорная Площадь
публичного сервитута - 461 кв.м.

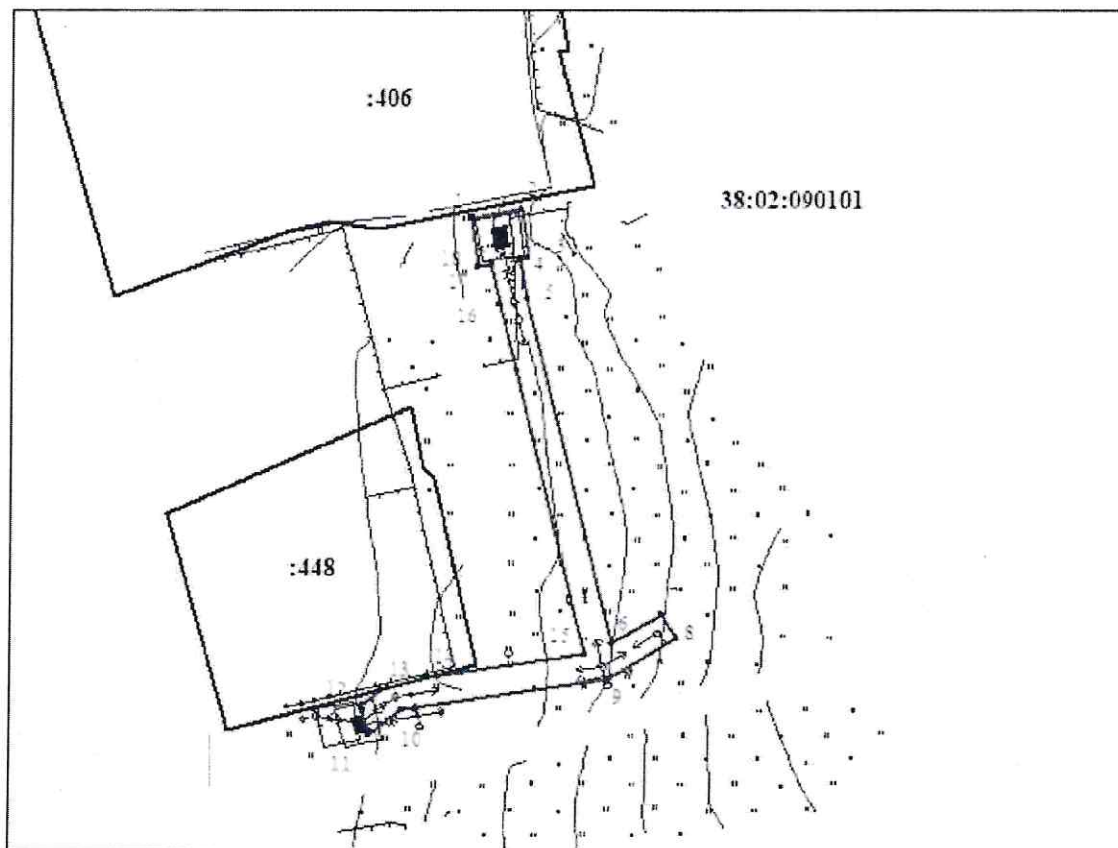


Масштаб 1:1000

Условные обозначения:

- - граница публичного сервитута
- .1 - характерная точка публичного сервитута
- - граница земельного участка, состоящего в ЕГРН
- :448 - кадастровый номер земельного участка, состоящего в ЕГРН

38:02:090101 - номер кадастрового квартала

 

ГРАФИЧЕСКОЕ ОПИСАНИЕ
местоположения границ населенных пунктов, территориальных зон, особо охраняемых природных территорий, зон с особыми условиями использования территории

Публичный сервитут (Сооружение ВЛ-10 кВ, КТПН 10/0,4, ВЛИ-0,4 кВ от ТП № 1, Братский р-он, п.Шумилово, ул.Нагорная)
(наименование объекта, местоположение границ которого описано (далее - объект))

Раздел 1

Сведения об объекте

| № п/п | Характеристики объекта | Описание характеристик |
|--------------|---|-----------------------------------|
| 1 | 2 | 3 |
| 1. | Местоположение объекта | Иркутская область, район Братский |
| 2. | Площадь объекта +/- величина погрешности определения площади (Р +/- Дельта Р) | 461 +/- 8 м ² |
| 3. | Иные характеристики объекта | - |

Сведения о местоположении границ объекта

| Номера характерных точек границ публичного сервитута | Координаты в системе МСК-38, м | | Средняя квадратическая погрешность положения характерных точек | Метод определения координат |
|--|-----------------------------------|------------|--|-----------------------------|
| | X | Y | | |
| 1 | 2 | 3 | 4 | 5 |
| 1 | 791705,27 | 3248995,68 | 0,1 | Картометрический метод |
| 2 | 791706,47 | 3249002,69 | 0,1 | Картометрический метод |
| 3 | 791699,49 | 3249003,71 | 0,1 | Картометрический метод |
| 4 | 791699,30 | 3249002,53 | 0,1 | Картометрический метод |
| 5 | 791693,80 | 3249003,65 | 0,1 | Картометрический метод |
| 6 | 791644,62 | 3249015,88 | 0,1 | Картометрический метод |
| 7 | 791648,87 | 3249022,80 | 0,1 | Картометрический метод |
| 8 | 791645,53 | 3249025,01 | 0,1 | Картометрический метод |
| 9 | 791639,52 | 3249015,25 | 0,1 | Картометрический метод |
| 10 | 791635,20 | 3248986,24 | 0,1 | Картометрический метод |
| 11 | 791631,78 | 3248981,63 | 0,1 | Картометрический метод |
| 12 | 791635,87 | 3248980,56 | 0,1 | Картометрический метод |
| 13 | 791638,11 | 3248983,44 | 0,1 | Картометрический метод |
| 14 | 791639,77 | 3248989,78 | 0,1 | Картометрический метод |
| 15 | 791643,12 | 3249012,08 | 0,1 | Картометрический метод |
| 16 | 791692,96 | 3248999,74 | 0,1 | Картометрический метод |
| 17 | 791698,67 | 3248998,55 | 0,1 | Картометрический метод |
| 18 | 791698,38 | 3248996,69 | 0,1 | Картометрический метод |
| 1 | 791705,27 | 3248995,68 | 0,1 | Картометрический метод |